

ΕΦΗΜΕΡΙΣ ΤΗΣ ΚΥΒΕΡΝΗΣΕΩΣ
ΤΗΣ ΕΛΛΗΝΙΚΗΣ ΔΗΜΟΚΡΑΤΙΑΣ

ΑΘΗΝΑ 21 ΣΕΠΤΕΜΒΡΙΟΥ 1988	ΤΕΥΧΟΣ ΤΕΤΑΡΤΟ	ΑΡΙΘΜΟΣ ΦΥΛΛΟΥ 674

ΠΕΡΙΕΧΟΜΕΝΑ

ΑΠΑΛΛΟΤΡΙΩΣΕΙΣ

ΑΠΟΦΑΣΕΙΣ

ΑΠΑΛΛΟΤΡΙΩΣΕΙΣ

ΑΠΟΦΑΣΕΙΣ

Αριθ. Π. 5361/1420 (1)

Αναγκαστική απαλλοτρίωση ακινήτων για τη διάνοιξη της Εθνικής οδού Σταυρού - Ελευσίνας στην Κοινότητα Φυλής Αττικής.

ΟΙ ΥΠΟΥΡΓΟΙ ΟΙΚΟΝΟΜΙΚΩΝ ΚΑΙ ΠΕΡΙΒΑΛΛΟΝΤΟΣ, ΧΩΡΟΤΑΞΙΑΣ ΚΑΙ ΔΗΜ. ΕΡΓΩΝ

Έχοντας υπόψη:

1. Τις διατάξεις του Ν.Δ/τος 797/1971 «περί αναγκαστικών απαλλοτριώσεων» σε συνδυασμό με τις διατάξεις του Β.Δ/τος 139/1971 «περί της αρμοδιότητος των Νομαρχών προς κήρυξιν αναγκαστικών τινων απαλλοτριώσεων».

2. Τις διατάξεις του άρθρου 23 του από 25 Νοεμβρίου 1929 Διατάγματος «περί κωδικοποιήσεως των περί κατασκευής και συντηρήσεως οδών κειμένων διατάξεων».

3. Τις διατάξεις του άρθρου 1 του Ν. 653/1977 «περί υποχρεώσεως των παροδίων ιδιοκτητών δια την διάνοιξιν Εθνικών οδών κ.λπ.», όπως συμπληρώθηκαν με τις παρ. 9 και 10 του άρθρου 62 του Ν. 947/1979 και την παρ. 4 του άρθρου 9 του Ν. 960/1979, για την εκτέλεση των οποίων εκδόθηκε το Π.Δ. 929/1979, αποφασίζουμε:

Κηρύσσουμε την αναγκαστική απαλλοτρίωση, για λόγους δημόσιας ωφέλειας και ειδικότερα για τη διάνοιξη της Εθνικής οδού Σταυρού - Ελευσίνας στα τμήματα από χ.θ. 9 + 000 μέχρι χ.θ. 10 + 150 και από χ.θ. 10 + 150 μέχρι 11 + 150 στην Κοινότητα Φυλής Αττικής, έκτασης συνολικού εμβαδού 246.867,5 Μ2 που φαίνεται με κλίμακα 1:500 στα από Μάρτιο 1988 κτηματολογικά διαγράμματα και στους αντίστοιχους κτηματολογικούς πίνακες της Ευανθίας Χολμς - Κορίκη, Τοπογράφου Μηχανικού, τα οποία έχει θεωρήσει στις 24.6.88 ο Διευθυντής της Δ12 του ΥΠΕΧΩΔΕ Κων. Δεσύπρης, Τοπογράφος Μηχανικός.

Στην έκταση που απαλλοτριώνεται προβάλλουν δικαιώματα κυριότητας οι:

1) Παππούς ή Ταγιάρης Σταμάτης, 2) Ηλία Αικατερίνη κ.λπ.

Η απαλλοτρίωση κηρύσσεται υπέρ του Δημοσίου και με δαπάνη: α) του Δημοσίου που θα αντιμετωπιστεί από τις πιστώσεις για έργα Δημοσίων Επενδύσεων αρμοδιότητας Γενικής Γραμματείας Δημοσίων Έργων και ειδικότερα θα βαρύνει το έργο 8468000 ΔΕ και β) των παρόδιων ιδιοκτητών που ωφελούνται, με τις προϋποθέσεις του νόμου.

Η απόφαση αυτή να δημοσιευθεί στην Εφημερίδα της Κυβερνήσεως.

Αθήνα, 7 Σεπτεμβρίου 1988

ΟΙ ΥΠΟΥΡΓΟΙ

ΟΙΚΟΝΟΜΙΚΩΝ	ΠΕΡΙΒΑΛΛΟΝΤΟΣ, ΧΩΡ/ΞΙΑΣ & ΔΗΜ. ΕΡΓΩΝ
ΔΗΜ. ΤΣΟΒΟΛΑΣ	**ΕΥΑΓ. ΚΟΥΛΟΥΜΠΗΣ**

Αριθ. Π.5279/1404/Ν.18071 (2)

Ανάκληση της αναγκαστικής απαλλοτρίωσης που κηρύχθηκε με την Π. 1687/472/14.3.86 (ΦΕΚ 269/3.4.86 τ.Δ') κοινή υπουργική απόφαση.

ΟΙ ΥΠΟΥΡΓΟΙ ΟΙΚΟΝΟΜΙΚΩΝ ΚΑΙ ΕΘΝΙΚΗΣ ΠΑΙΔΕΙΑΣ ΚΑΙ ΘΡΗΣΚΕΥΜΑΤΩΝ

Έχοντας υπόψη:

1. Τις διατάξεις της παρ. 1 του άρθρου 12 του Ν.Δ. 797/1971 «περί αναγκαστικών απαλλοτριώσεων».

2. Την Π.1687/472/14.3.86 (ΦΕΚ 269/3.4.86 τ.Δ') κοινή υπουργική απόφαση, σχετικά με την κήρυξη αναγκαστικής απαλλοτρίωσης, για την ανέγερση διδακτηρίου του 1ου Νηπιαγωγείου Ελληνικού Αττικής.

3. Το από 3.5.88 απόσπασμα πρακτικού από τη συνεδρίαση με αριθ. 1621 του Διοικητικού Συμβουλίου του Οργανισμού Σχολικών Κτιρίων (απόφαση 276), αποφασίζουμε:

Ανακαλούμε την αναγκαστική απαλλοτρίωση που κηρύχθηκε με την Π.1687/472/14.3.86 (ΦΕΚ 269/3.4.86 τ.Δ') κοινή υπουργική απόφαση, για την ανέγερση διδακτηρίου του 1ου Νηπιαγωγείου Ελληνικού Αττικής για ολόκληρη την έκταση, συνολικού εμβαδού 900 $μ^2$, που βρίσκεται στην περιοχή Δήμου Ελληνικού, στην οδό Ροδόπολης 41 και σημειώνεται με τα στοιχεία Α-Β-Γ-Δ-Α στο με κλίμακα 1:200 και αριθμό 646 από Νοεμβρίου 1985 κτηματολογικό διάγραμμα - πίνακα του Τοπογράφου Μηχανικού Σπύρου Παπαζήση, το οποίο έχει θεωρήσει για τη Διεύθυνση Γηπέδων του ΟΣΚ ο Γεώργιος Μορφόπουλος, Τοπογράφος Μηχανικός, γιατί η έκταση αυτή δε χρειάζεται για το σκοπό που απαλλοτριώθηκε.

Η απόφαση αυτή να δημοσιευθεί στην Εφημερίδα της Κυβερνήσεως.

Αθήνα, 7 Σεπτεμβρίου 1988

ΟΙ ΥΠΟΥΡΓΟΙ

ΟΙΚΟΝΟΜΙΚΩΝ	ΕΘΝ. ΠΑΙΔΕΙΑΣ & ΘΡΗΣΚ/ΤΩΝ
Δ. ΤΣΟΒΟΛΑΣ	**Γ. ΠΑΠΑΝΔΡΕΟΥ**

Αριθ. 48336 (3)

Κήρυξη αναδασωτέας έκτασης 270 στρεμμάτων στη θέση «Άγιος Αθανάσιος» της Κοινότητας Νικήτης του Νομού Χαλκιδικής.

Ο ΝΟΜΑΡΧΗΣ ΧΑΛΚΙΔΙΚΗΣ

Έχοντας υπόψη:

1. Τις διατάξεις για διοικητική αποκέντρωση.

2. Τις διατάξεις του άρθρου 117 παρ. 3 του Συντάγματος της Χώρας.

3. Τις διατάξεις του Ν. 998/79 «περί προστασίας των δασών κ.λπ.» και ειδικότερα:

α) του άρθρου 41 παρ. 1.

β) του άρθρου 38 παρ. 1.

4) Τις διαταγές του Υπουργείου Γεωργίας.

α) 160417/1180/8.7.80, β) 182447/3049/24.9.80.

5) Την 3155/11.8.1988 πρόταση του Δασαρχείου Πολυγύρου, αποφασίζουμε:

Κηρύσσουμε αναδασωτέα, με σκοπό την προστασία για την αναδημιουργία της δασικής βλαστήσεως που καταστράφηκε ολοσχερώς από πυρκαγιά την 22.6.88, τη δημόσια δασική έκταση εμβαδού διακοσίων εβδομήντα στρεμμάτων (270 στρ.) που βρίσκεται στη θέση Άγιος Αθανάσιος της περιφέρειας της Κοινότητας Νικήτης του Νομού Χαλκιδικής που προσδιορίζεται από τα στοιχεία και έχει όρια:

Ανατολικά: Δημόσιο δάσος χαλεπίου πεύκης.

Δυτικά: Δημόσιο δάσος χαλεπίου πεύκης.

Βόρεια: Δασικός δρόμος.

Νότια: Δημόσιο δάσος χαλεπίου πεύκης.


όπως φαίνεται στο συνημμένο διάγραμμα που αποτελεί αναπόσπαστο μέρος της απόφασης αυτής.

Η απόφαση αυτή να δημοσιευθεί στην Εφημερίδα της Κυβερνήσεως.

Πολύγυρος, 31 Αυγούστου 1988

Ο Νομάρχης

ΓΙΩΡΓΟΣ ΚΙΡΚΟΣ

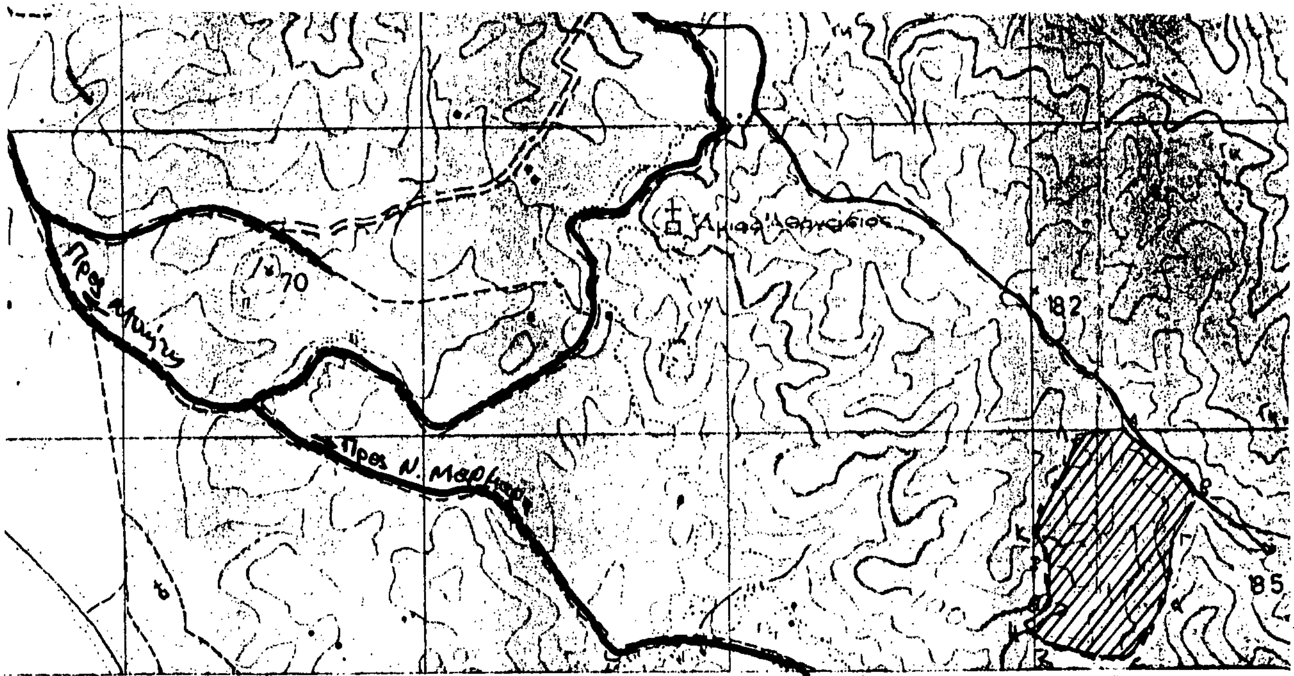

ΑΠΟΣΠΑΣΜΑ ΧΑΡΤΗ

Περιοχής Κοινότητας Νικήτης στο οποίο φαίνεται η δημόσια δασική έκταση εμβαδού 270 περίπου στρεμ. η οποία έχει καταστραφεί από πυρκαγιά που έγινε στις 22-6-1988

Δασική θέση: "Αγ. Αθανάσιος"

Γεωγραφικό μήκος 23° 43'   Κλίμακα 1:20.000

Γεωγραφικό πλάτος 40° 12'

ΥΠΟΜΝΗΜΑ

 Δημόσια δασική έκταση που καταστράφηκε από πυρκαγιά.

 Επαρχιακό δίκτυο

 Δασόδρομοι

Πολύγυρος 29-7-88

Ο Συντάξας Δασολόγος

Γεώργιος Πέτρου

ΘΕΩΡΗΘΗΚΕ

Ο Δασάρχης Πολυγύρου

Βασ. Κ...όπουλος

Πολύγυρος ~~31/8~~ 8-9-1988



Ο Δ/ντής Δασών α.α.

Βασίλειος Σαοσταρούδης
Δασολόγος με Α' βαθμό

Ο Νομάρχης

Γεώργιος Κίρμος

Αριθ. 48561 (4)

Κήρυξη αναδασωτέας έκτασης 12,6 στρεμμάτων στη θέση «Πατάκα» περιοχής της Κοινότητας Βαρβάρας του Νομού Χαλκιδικής.

Ο ΝΟΜΑΡΧΗΣ ΧΑΛΚΙΔΙΚΗΣ

Έχοντας υπόψη:

1. Τις διατάξεις για διοικητική αποκέντρωση.

2. Τις διατάξεις του άρθρου 117 παρ. 3 του Συντάγματος της Χώρας.

3. Τις διατάξεις του Ν. 998/79 «περί προστασίας των δασών κ.λπ.» και ειδικότερα:

α) του άρθρου 41 παρ. 1.

β) του άρθρου 38 παρ. 1.

4) Τις διαταγές του Υπουργείου Γεωργίας.

α) 160417/1180/8.7.80, β) 182447/3049/24.9.80.

5) Την 5954/24.8.88 πρόταση του Δασαρχείου Αρναίας, αποφασίζουμε:

Κηρύσσουμε αναδασωτέα, με σκοπό την προστασία για την αναδημιουργία της δασικής βλαστήσεως που καταστράφηκε ολοσχερώς από πυρκαγιά στις 17.8.1988, τη δημόσια δασική έκταση εμβαδού δώδεκα στρεμμάτων και 0,60 (12,6 στρ.) που βρίσκεται στη θέση «Πατάκα» της περιφέρειας της Κοινότητας Βαρβάρας του Νομού Χαλκιδικής που προσδιορίζεται από τα στοιχεία και έχει όρια:

Ανατολικά: Με δημόσια δασική έκταση.

Δυτικά: Με δημόσια δασική έκταση.

Βόρεια: Με δημόσια δασική έκταση.


Νότια: Με δημόσια δασική έκταση.

όπως φαίνεται στο συνημμένο διάγραμμα που αποτελεί αναπόσπαστο μέρος της απόφασης αυτής.

Η απόφαση αυτή να δημοσιευθεί στην Εφημερίδα της Κυβερνήσεως.

Πολύγυρος, 8 Σεπτεμβρίου 1988

Ο Νομάρχης
ΓΙΩΡΓΟΣ ΚΙΡΚΟΣ

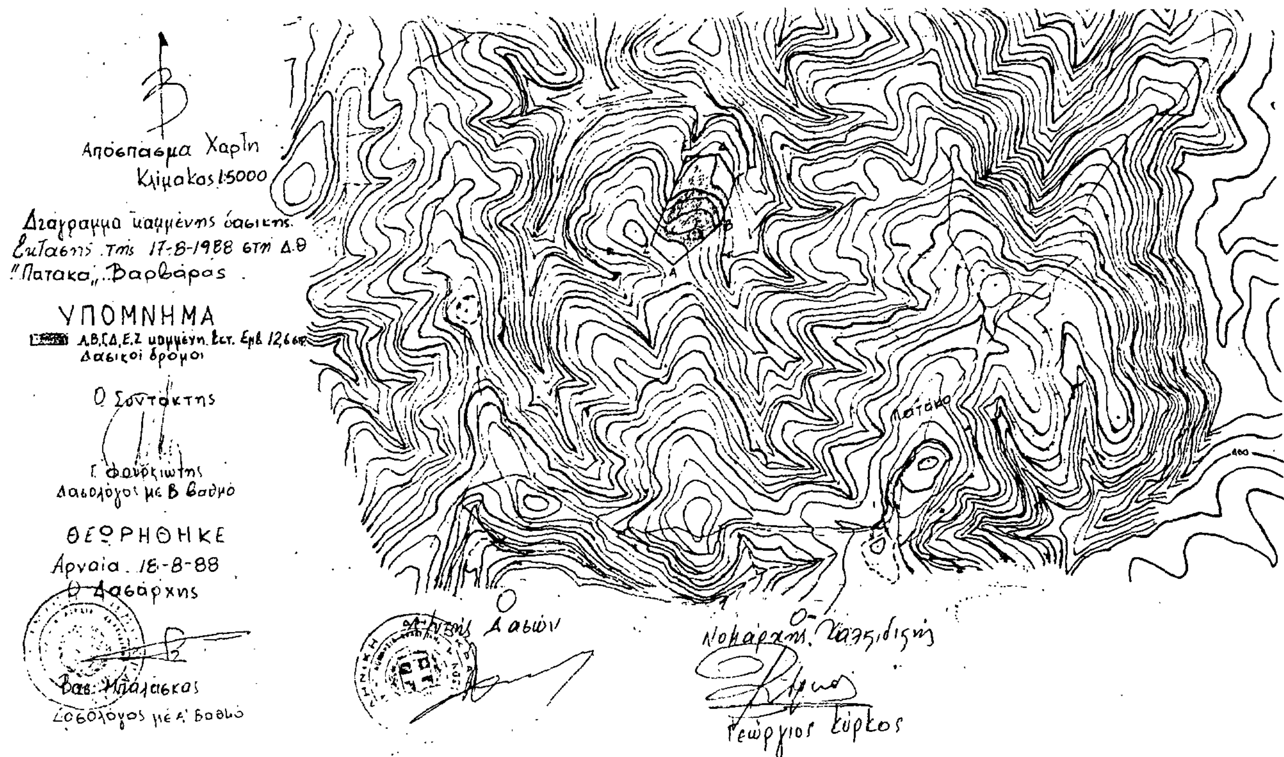

Αριθ. 6266 (5)

Καθορισμός των ορίων του αιγιαλού και δημιουργία ζώνης παραλίας στη θέση «Μακρυά Λαγκάδα» Νικήτης Ν. Χαλκιδικής προ ιδιοκτησίας Πορφυρίδη Κλήμη.

Ο ΝΟΜΑΡΧΗΣ ΧΑΛΚΙΔΙΚΗΣ

Έχοντας υπόψη:

1. Τις διατάξεις των άρθρων 1 μέχρι και 7 του ΑΝ 2344/1940 «περί αιγιαλού και παραλίας», όπως τροποποιήθηκαν και συμπληρώθηκαν με τις διατάξεις:

α) του άρθρου 13 του Ν. 1078/1983 και β) του άρθρου 23 του Ν. 1337/1983.

2. Τις διατάξεις της παραγράφου 9 του άρθρου 1 του Κεφαλαίου Β' της Ο. 208/181/26.4.1982 (ΦΕΚ 214/26.4.1982 τεύχος Β') κοινής απόφασης των Υπουργών Προεδρίας Κυβερνήσεως και Οικονομικών «Αναμόρφωση Συλλογικών Οργάνων Γνωμοδοτικής και Αποφασιστικής αρμοδιότητας του Υπουργείου Οικονομικών».

3. Την από 22.1.88 έκθεση της «Επιτροπής καθορισμού των ορίων του αιγιαλού και παραλίας και θέσεων αμμοληψίας», που καθόρισε τα όρια του αιγιαλού και της παραλίας στην περιοχή «Μακρυά Λαγκάδα» Νικήτης προ ιδιοκτησίας Κλήμη Πορφυρίδη και το από Δεκέμβριο 1987 με κλίμακα 1:500 τοπογραφικό διάγραμμα του Χατζησάββα Νίκου μηχανικού Τοπογράφου, που θεωρήθηκε την 4.3.88 από τη Διεύθυνση Τεχνικών Υπηρεσιών της Νομαρχίας Χαλκιδικής και συνοδεύει την έκθεση της προαναφερόμενης Επιτροπής.

4. Τη σύμφωνη γνώμη του Γενικού Επιτελείου Ναυτικού, που διατυπώθηκε στο Φ. 544.5/353/21.6.88 έγγραφό του.

5. Τις διατάξεις του άρθρου 1 της παραγράφου 1 του Ν. 3200/1955 (ΦΕΚ 97/Α/1955) «περί διοικητικής αποκεντρώσεως» σε συνδιασμό με τις διατάξεις του από 28.8.1955 Β.Δ/τος «περί εξαιρέσεως από της κατά το άρθρο 1 παράγραφος 1 του Ν. 3200/1955 αρμοδιότητος των Νομαρχών, αντικειμένων τινών αρμοδιότητος του Υπουργού Οικονομικών», του Β.Δ. 704/1970 και του άρθρου 1 παράγραφος 5 του Π.Δ. 71/20.2.1984, σχετικά με τη μεταβίβαση αρμοδιοτήτων του Υπουργού Οικονομικών στους Νομάρχες και στις περιφερειακές Αρχές διανομαρχιακού επιπέδου, αποφασίζουμε:

1. Επικυρώνουμε την από 22.1.1988 έκθεση της Επιτροπής καθορισμού των ορίων του αιγιαλού και παραλίας και θέσεων αμμοληψίας, καθώς και το από Δεκέμβρη 1987 τοπογραφικό διάγραμμα, που τη συνοδεύει, το οποίο συντάχτηκε από τον Χατζησάββα Νικ., τοπογράφο μηχανικό, με κλίμακα 1:500 και θεωρήθηκε την 4.3.1988 από τη Διεύθυνση Τεχνικών Υπηρεσιών της Νομαρχίας Χαλκιδικής, επί του οποίου η πιο πάνω Επιτροπή, με κόκκινη γραμμή καθόρισε τα όρια του αιγιαλού, στη θέση «Μακρυά Λαγκάδα» Νικήτης Ν. Χαλκιδικής προ ιδιοκτησίας Κλήμη Πορφυρίδη και με κίτρινη γραμμή τα όρια της παραλίας στην ίδια θέση.

2. Η παρούσα απόφαση μαζί με την έκθεση και το διάγραμμα, που προαναφέραμε, να δημοσιευτούν στην Εφημερίδα της Κυβερνήσεως σύμφωνα με τις διατάξεις του άρθρου 13 του Ν. 1078/1983.

Πολύγυρος, 6 Σεπτεμβρίου 1988

Ο Νομάρχης
ΓΙΩΡΓΟΣ ΚΙΡΚΟΣ

ΕΚΘΕΣΗ

της Επιτροπής καθορισμού των οριογραμμών αιγιαλού - παραλίας - παλιού αιγιαλού, σύμφωνα με τις διατάξεις του αρθ. 74 Π.Δ. 636/74.

Καθορισμός για πρώτη φορά των ορίων αιγιαλού κ.λπ. στην τοποθεσία Μακριά Λαγκάδα - Νικήτης Χαλκιδικής, μπροστά από την ιδιοκτησία του Κλήμη Πορφυρίδη.

Πολύγυρος 22.1.88, οι υπογεγραμμένοι

1. Γκόλιαρας Παναγιώτης
Οικονομικός Έφορος Πολυγύρου, ως Πρόεδρος
2. Παύλος Ανδρόνικος, Πολιτικός Μηχανικός
Δ/ντής Τ.Υ.Ν. Χαλ/κής, ως Μέλος
3. Πουλιάκας Απόστολος, Λιμενάρχης, ως Μέλος

που αποτελούν την επιτροπή καθορισμού των ορίων αιγιαλού - παραλίας κ.λπ, δυνάμει του αρθ. 74 του Π.Δ. 636/1977, και της υπ' αριθ. πρωτ. 5812/1984 απόφασης του Νομάρχη Χαλκιδικής (άρθρ. 63 παρ. 1 του Π.Δ. 636/77), που συγκλήθηκε ύστερα από την υπ' αριθ. πρωτ. 8502/23.12.87 εντολή του προέδρου της, κάναμε αυτοψία στην παραπάνω περιοχή την 22.1.88, αφού πήραμε υπόψη:

1. Την από 23.12.87 αίτηση του Κλήμη Πορφυρίδη με την οποία ζητείται ο καθορισμός των ορίων του αιγιαλού κ.λπ. στην περιοχή αυτή.

2. Το τοπογραφικό και υψομετρικό διάγραμμα που συντάχθηκε τον Δεκέμβριο 1987 από τον τοπογράφο Μιχ/κό Νίκο Χατζησάββα σε μία (1) πινακίδα με κλίμακα 1:500, ελέγχθηκε την 29.2.88 από τον υπάλληλο της Δ.Τ.Υ. Νομ. Χαλκιδικής Ιώαννη Τραντίδη, Τοπογράφο Μηχ/κό με Α'β, και θεωρήθηκε την 4.3.88 από τον Προϊστάμενο της Δ.Τ.Υ.Ν.Χ. όπως ορίζει το άρθρο 20 του Ν. 719/1977.

3. Τις διατάξεις του Α.Ν. 2344/1940 όπως τροποποιήθηκε, και τη σχετική δικαστηριακή ή διοικητική νομολογία.

4. Την αντίληψη που σχηματίσθηκε από την επιτόπια επίσκεψη για το πλάτος της βρεχόμενης ζώνης της ξηράς, και άλλων συναφών στοιχείων, δηλ. της μορφολογίας της περιοχής, την κατάσταση της ακτής, την κατάσταση του θαλάσσιου χώρου, τις καιρικές συνθήκες που επικρατούν στην περιοχή αυτή.

5. Το γεγονός ότι ο αιγιαλός από μόνος του δε δύναται να εξυπηρετήσει τον κατά το άρθρο 7 του Α.Ν. 2344/40 σκοπό, στην περιοχή αυτή, αποφασίζουμε:

1. Καθορίζει στο παραπάνω τοπογραφικό διάγραμμα,

α'. την οριογραμμή του αιγιαλού με κόκκινη συνεχή - πολυγωνική γραμμή 17-18-19 . . . . . 28-29-30, της οποίας οι κορυφές εξασφαλίζονται με συντεταγμένες του τριγωνομετρικού δικτύου της περιοχής.

β'. Την οριογραμμή της παραλίας με συνεχή κίτρινη - πολυγωνική γραμμή 16-17-18 . . . . . 26-27-28 της οποίας οι κορυφές καθορίζονται εσώτερον και παράλληλα των γραμμών αιγιαλού κατά....

2. Αποφαίνεται ότι δεν υπάρχει παλιός αιγιαλός.

3. Καθορίζει ζώνη παραλίας πλάτους 12,0 και 10,0 μέτρα για την εξυπηρέτηση των σκοπών της παραγράφου 1 του άρθρου 7 του Α.Ν. 2344/40 σύμφωνα και με το άρθρο 3 του Νόμου 653/77 (ΦΕΚ 214Α').

Η Επιτροπή
Ο Πρόεδρος
ΠΑΝΑΓΙΩΤΗΣ ΓΚΟΛΙΑΡΑΣ

Τα Μέλη
ΠΑΥΛΟΣ ΑΝΔΡΟΝΙΚΟΣ
ΑΠΟΣΤΟΛΟΣ ΠΟΥΛΙΑΚΑΣ

ΤΟΠΟΓΡΑΦΙΚΟ ΔΙΑΓΡΑΜΜΑ
ΚΑΘΟΡΙΣΜΟΥ ΟΡΙΩΝ ΑΙΓΙΑΛΟΥ-ΠΑΡΑΛΙΑΣ

ΠΕΡΙΟΧΗ : ΜΑΚΡΙΑ ΛΑΓΚΑΔΑ
ΕΝΔΙΑΦΕΡΟΜΕΝΟΣ : ΚΛΗΜΗΣ ΠΟΡΦΥΡΙΔΗΣ
ΚΟΙΝΟΤΗΣ : ΝΙΚΗΤΗΣ
ΕΠΑΡΧΙΑ : ΠΟΛΥΓΥΡΟΥ
ΑΡΜΟΔΙΑ : ΟΙΚΟΝ. ΕΦΟΡΙΑ ΠΟΛΥΓΥΡΟΥ
ΝΟΜΑΡΧΙΑ : ΧΑΛΚΙΔΙΚΗΣ

ΚΛΙΜΑΚΑ 1:500
ΙΣΟΔΙΑΣΤΑΣΗ 1.00μ.

ΤΡΙΓΩΝΟΜΕΤΡΙΚΗ ΕΞΑΡΤΗΣΗ ΕΚ ΤΟΥ ΚΡΑΤΙΚΟΥ ΔΙΚΤΥΟΥ
ΥΨΟΜΕΤΡΙΚΗ ΑΦΕΤΗΡΙΑ Η ΣΤΑΘΜΗ ΤΗΣ ΘΑΛΑΣΣΑΣ ΚΑΤΑ ΤΗΝ ΜΕΣΗ ΠΛΗΜΜΗ
ΣΥΝΤΕΤΑΓΜΕΝΕΣ ΚΕΝΤΡΟΥ 40°15' -0°15'

ΜΕΘΟΔΟΣ ΑΠΟΤΥΠΩΣΕΩΣ : ΤΑΧΥΜΕΤΡΙΚΗ
ΧΡΟΝΟΛΟΓΙΑ ΑΠΟΤΥΠΩΣΕΩΣ ΔΕΚΕΜΒΡΙΟΣ 1987

Ο ΣΥΝΤΑΞΑΣ ΜΗΧΑΝΙΚΟΣ
ΝΙΚΟΣ ΧΑΤΖΗΣΑΒΒΑΣ
ΤΟΠΟΓΡΑΦΟΣ ΜΗΧΑΝΙΚΟΣ

ΕΛΕΓΧΘΗΚΕ
Για την ακρίβεια της αποτύπωσης
Πολύγυρος 29 Φεβρ. 1988
Ο ΕΛΕΓΞΑΣ
Σ. ΤΡΑΜΠΑΚΗ
Τοπ. Μηχανικός με Α'Β

ΘΕΩΡΗΘΗΚΕ
Ο Δ/ΝΤΗΣ Τ.Υ.Ν.Χ.
Ο. ΑΝΔΡΟΝΙΚΟΣ
Τοπ. Μηχανικός με Α'Β

ΠΑΛΑΙΑ ΕΠΑΡΧΙΑΚΗ ΟΔΟΣ

ΥΠΟΜΝΗΜΑ

1. Το παρόν τοπογραφ. διάγραμμα συνοδεύει την από 22-1-88 έκθεση της επιτροπής του άρθρου 74 Π.Δ 636/1977 κ' ελέγχθηκε επί τόπου για την ακρίβεια της αποτύπωσης.
2. Οι κορυφές των οριογραμμών αιγιαλού κ' παραλίας εξαρτήθηκαν από μόνιμα σταθερά σημεία της περιοχής κ' σημειώνονται με τις συντ/νες από το δίκτυο της περιοχής όπως φαίνεται στον παρακείμενο πίνακα συντ/νων.
3. Με συνεχή κόκκινη γραμμή κ' με στοιχεία κορυφών 18, 19, 20, ..., 30 απεικονίζεται η γραμμή τ. αιγιαλού, κ' με κίτρινη συνεχή γραμμή κ' με στοιχεία 17', 17'', 18', 19', 20', 21', 22', 23', 24', 25', 26', 27', 28' απεικονίζεται η γραμμή παραλίας
4. Δεν υπάρχουν κτίσματα στην παραλία
5. Καθορίζεται ζώνη παραλίας πλάτους 10μ για την εξυπηρέτηση των σκοπών του άρθρου 7 παρ. 1 του ΑΝ 2344/40 (ΦΕΚ 154 Α') σύμφωνα κ' με το άρθρο 3 του Ν. 653/77 (ΦΕΚ 214 Α')
6. Συμπλήρωμα επιτροπής
Διορθώθηκαν οι γραμμές Αιγιαλού κ' Παραλίας σύμφωνα με ... 353/88 ... 1005/21-6-88 ... Α.

Η ΕΠΙΤΡΟΠΗ

1) Ο ΠΡΟΕΔΡΟΣ

2) ΤΑ ΜΕΛΗ
α. Παύλος Ανδρόνικος
Πολ. Μηχ. ... Α'Β
β. ...

ΦΕΚ τΔ' αριθμ.752/21-12-1981 αριθμ.4865

καθοριζόμενη γραμμή παραλίας μέχρι Α-Α'
καθοριζόμενη γραμμή αιγιαλού μέχρι Α-Α'

Πίνακας γραφικών συντ/νων γραμμών αιγιαλού κ' π


α/α	αιγιαλός x	y
18	13971,50	-2669,20
19	14036,30	-2660,50
20	14065,40	-2685,00
21	14135,60	-2686,40
22	14147,80	-2701,00
23	14183,20	-2684,70
24	14188,60	-2690,70
25	14158,60	-2714,50
26	14165,50	-2721,70
27	14220,80	-2722,80
28	14248,0	-2724,0
29	14277,90	-2720,80
30		

ΑΠΟΣΠΑΣΜΑ ΑΠΟ ΤΟ ΦΥΛΛΟ ΧΑΡΤΟΥ 'ΝΙΚΗΤΑΣ' ΤΗΣ Γ.Υ.Σ
ΚΛΙΜΑΚΑ 1:50 000

θάλασσα


-2 450 -2 500 -2 550 -2 600 -2 650 -2 700 -2 750 -2 800
13 750 13 800 13 850 13 900 13 950

1

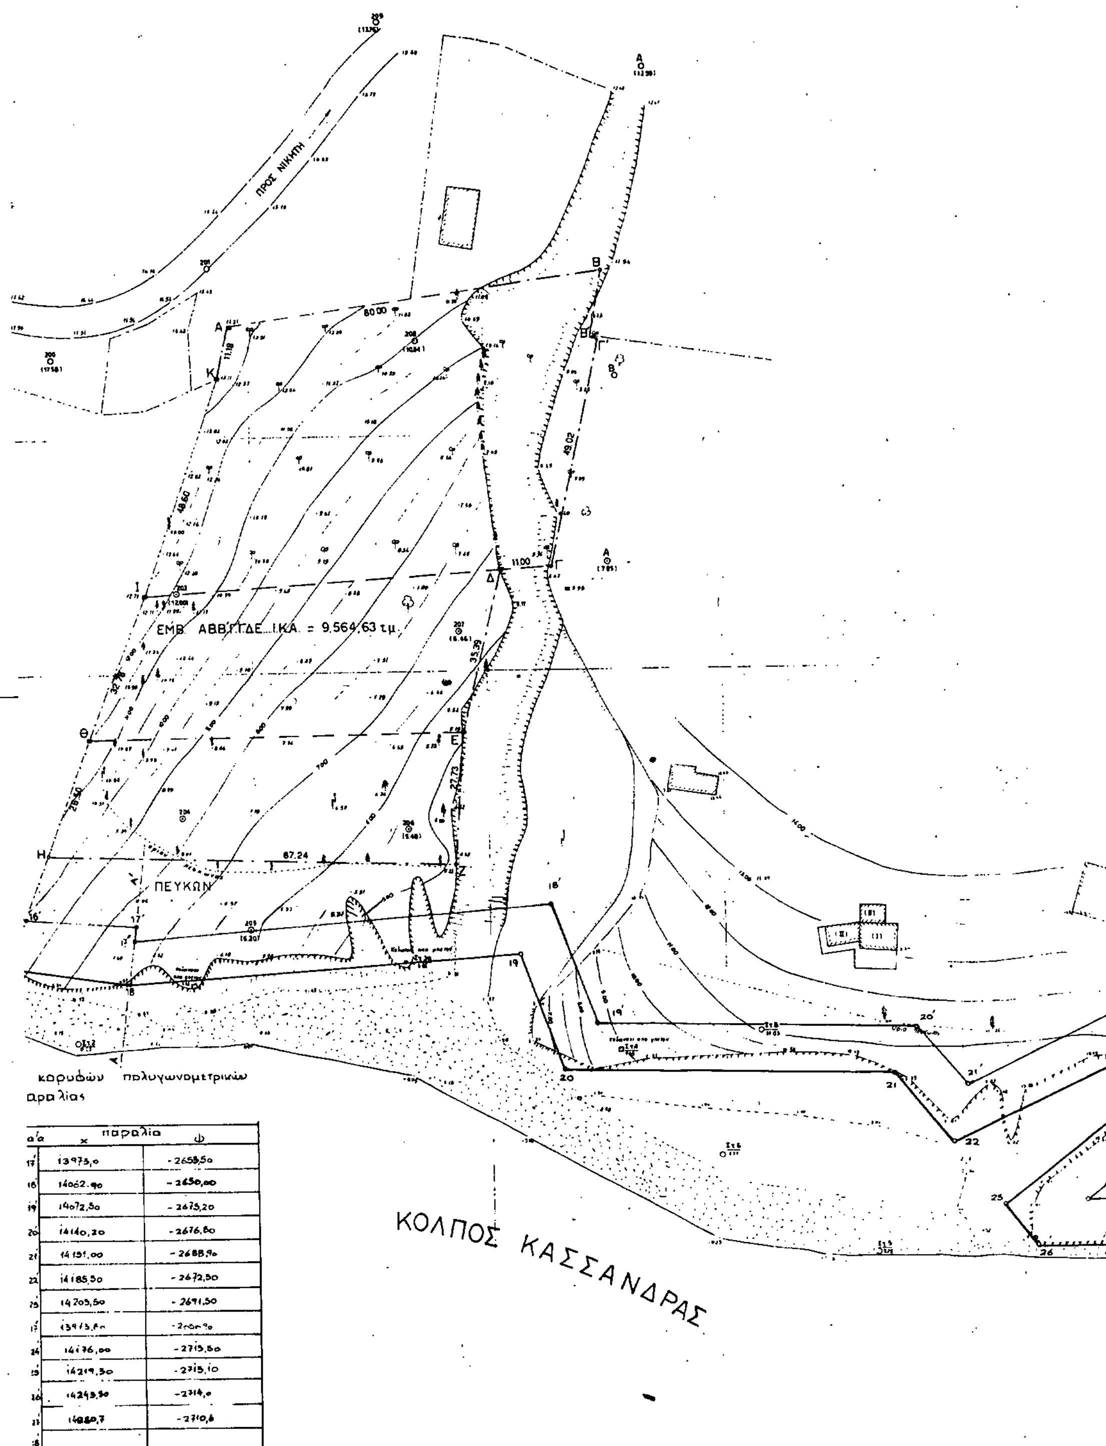

κορυφών πολυγωνομετρικών
αραλίας

α/α	x (παραλία)	ψ
17'	13973,0	-2658,50
18'	14062,90	-2650,00
19'	14072,50	-2675,20
20'	14140,20	-2676,80
21'	14151,00	-2688,90
22'	14185,50	-2672,50
23'	14205,50	-2691,50
17'	13973,60	-2650,90
24'	14176,00	-2715,50
25'	14219,50	-2715,10
26'	14243,50	-2714,0
27'	14080,7	-2710,6
28		

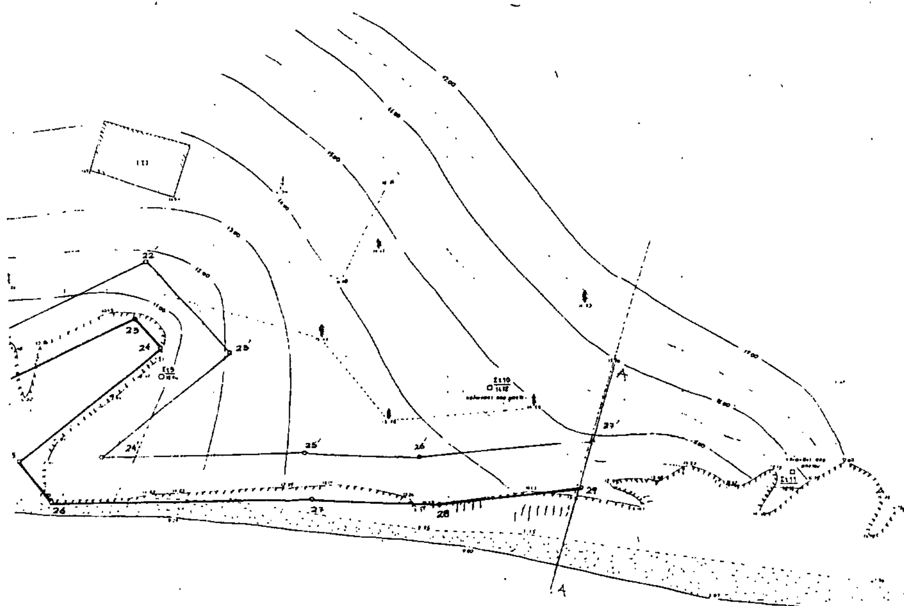

14 200 14 250 14 300 14 350